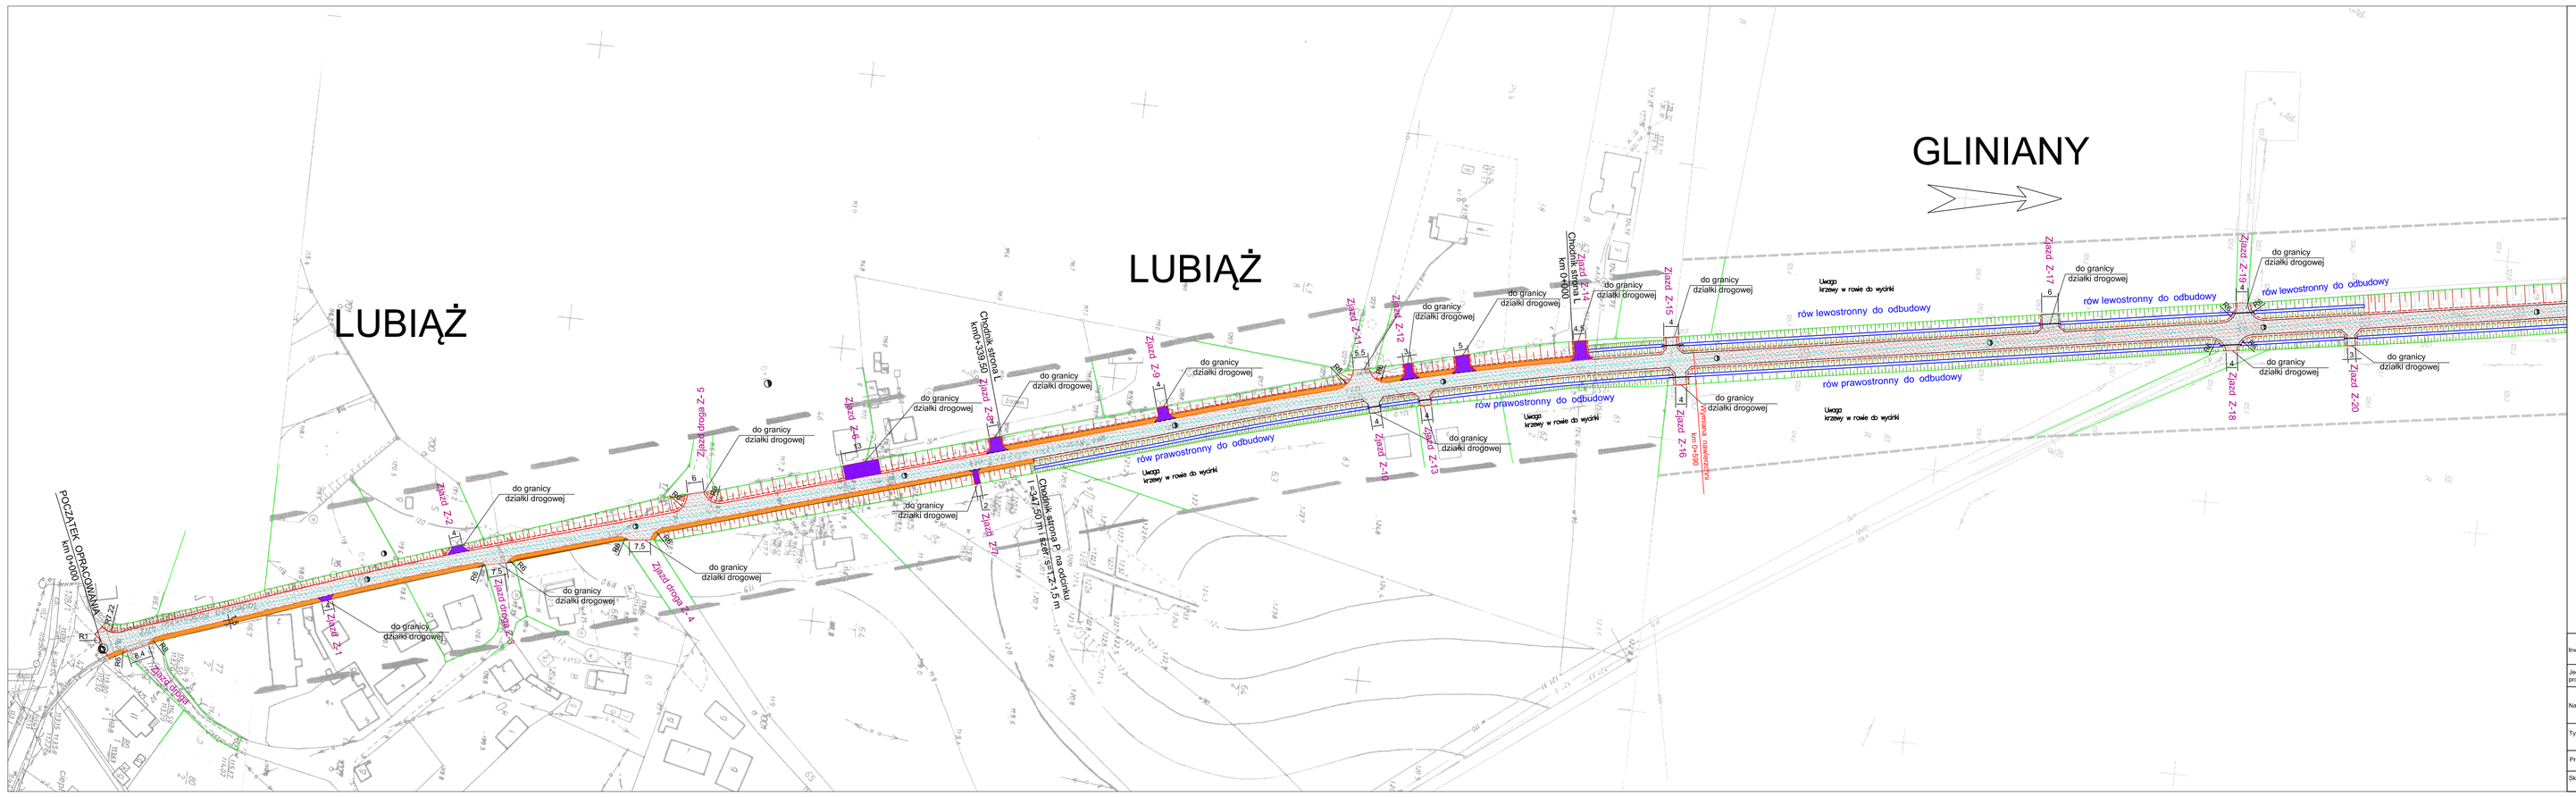

ŁĄCZY RYSUNEK D_2

LEGENDA

- odcinek do wymiany konstrukcji
- 2,0 wymiarownie dokumetacji
- krawędź jezdni bitumicznej pobocze wzmocnione
- krawężnik wystający
- krawężnik wtopiony
- chodnik szerokość jak na PZ
- zjazd w miejscu chodników
- zjazd bitumiczny
- jezdnia drogi powiatowej do remontu / przebudowy
- przepusty do wymiany
- oś jezdni wraz z km
- rów lewostronny /praowstronny do reprofilacji /odbudowy

Inwestor	ZARZĄD DRÓG POWIATOWYCH w WOŁOWIE ul.T.KOŚCIUSZKI nr 27 , 56 -100 WOŁÓW
Jednostka projektowa	Zakład Budowlano-Projektowy "MARBUD" 53-534 Wrocław, ul. T. Zielińskiego 26/17
Nazwa i adres	REMONT WRAZ Z PRZEBUDOWĄ DROGI POWIATOWEJ NR 1286 D odcinek LUBIĄŻ _ DOMASZKÓW
Tytuł rysunku	PROJEKT ZAGOSPODAROWANIA
Projektant	mgr Inż. Marek Jakób — Nr uprawnień bud. 17/96/UW — Podpis
Skala 1:1 000	Data KWIECIEŃ 2015 — Nr rysunku D_1 — Stadium PB, PW