


PROFIL PODŁUŻNY


1 : 50

jak na rysunkach PZ

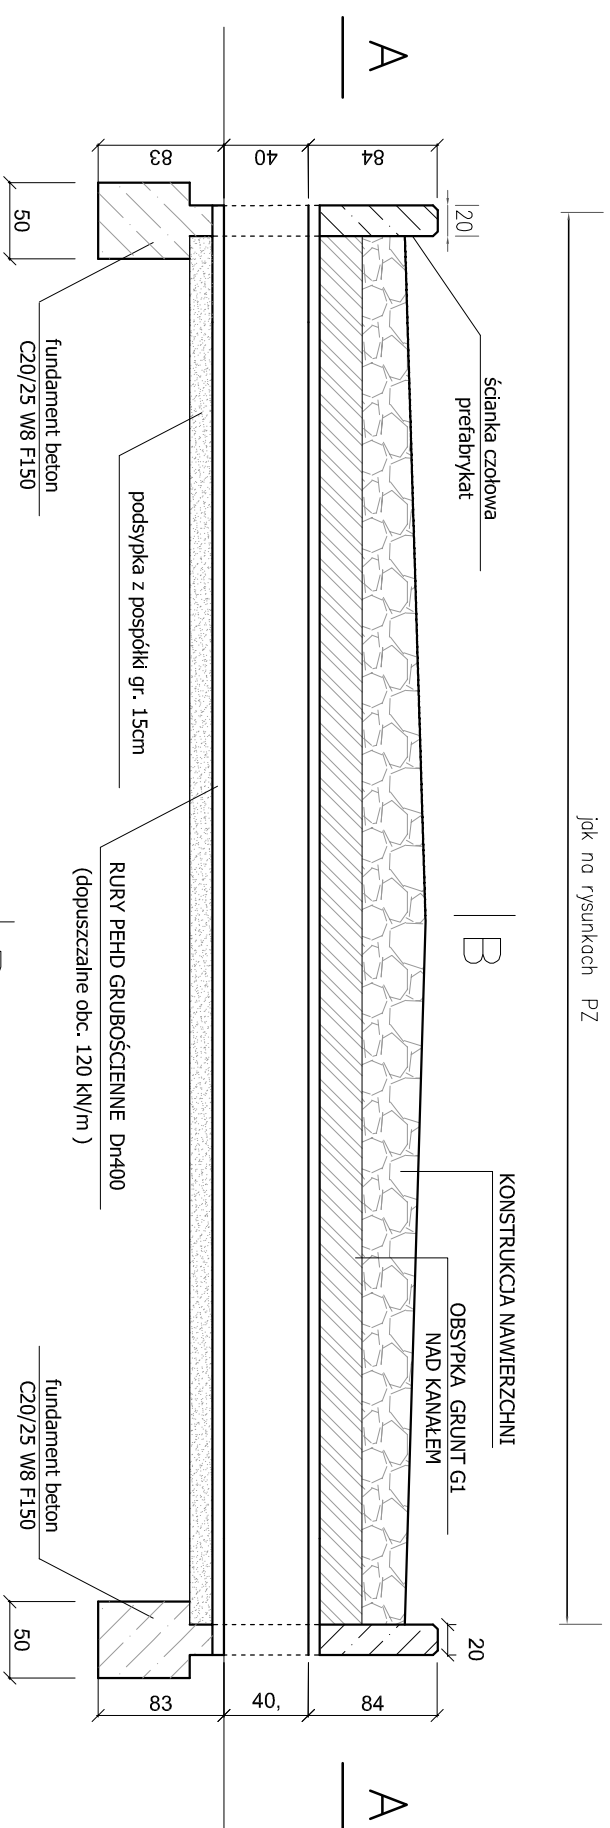


B - B

1 : 50

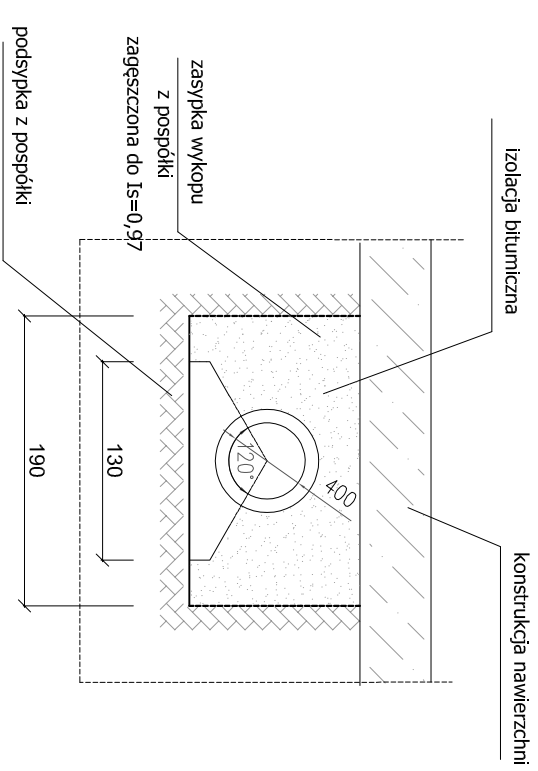


PRZEKRÓJ A - A

1 : 50

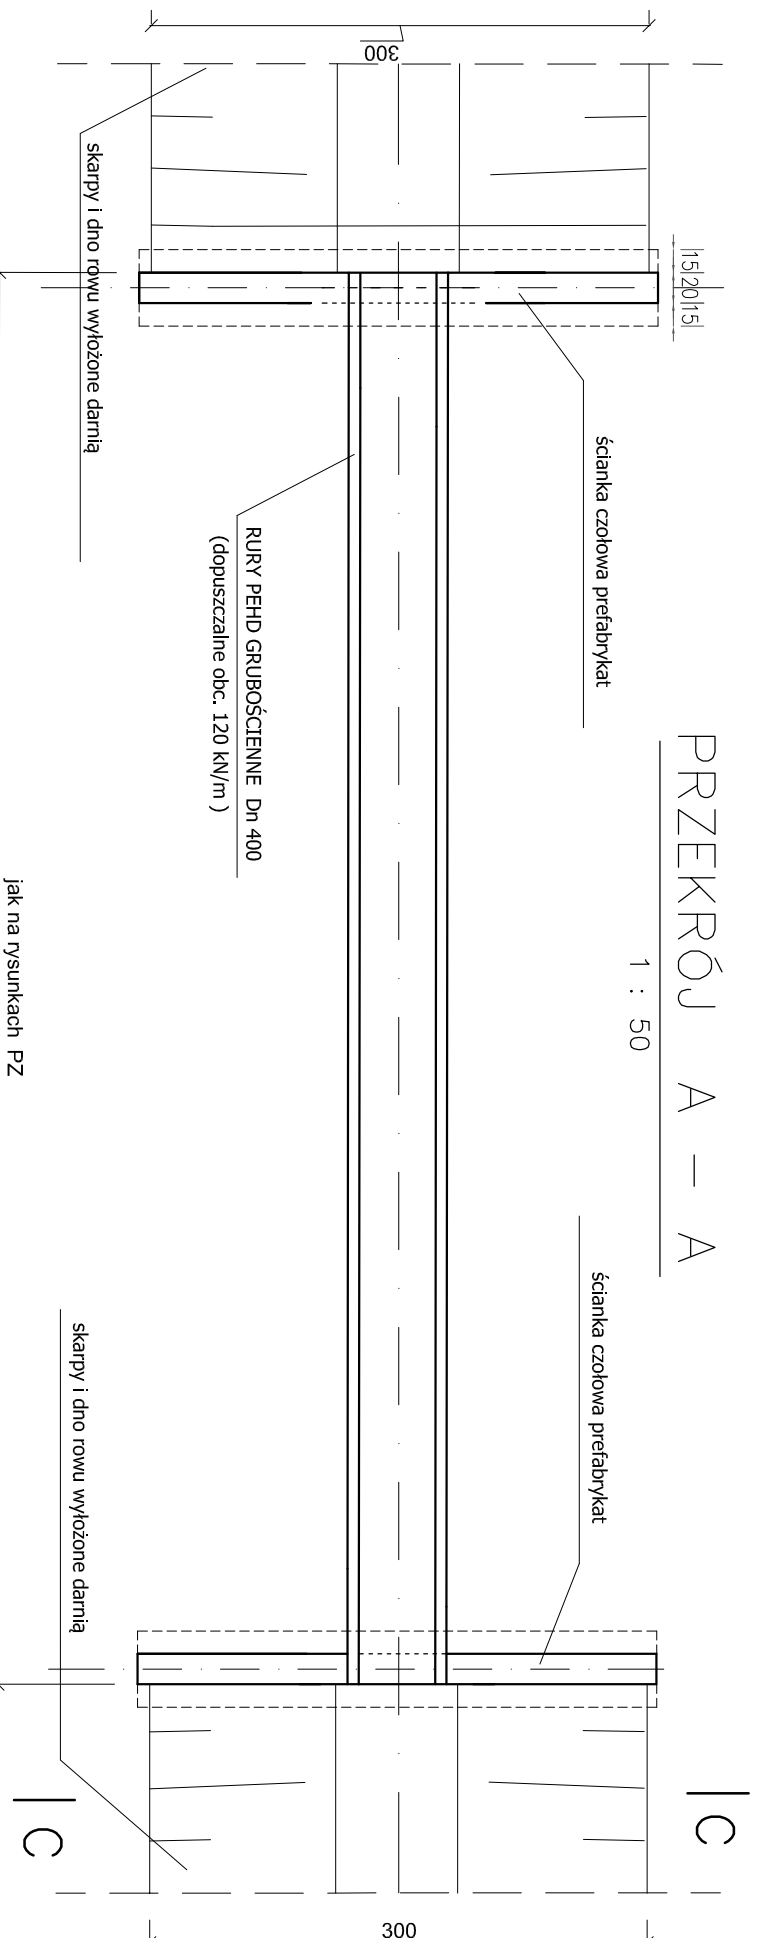

C - C

1 : 50

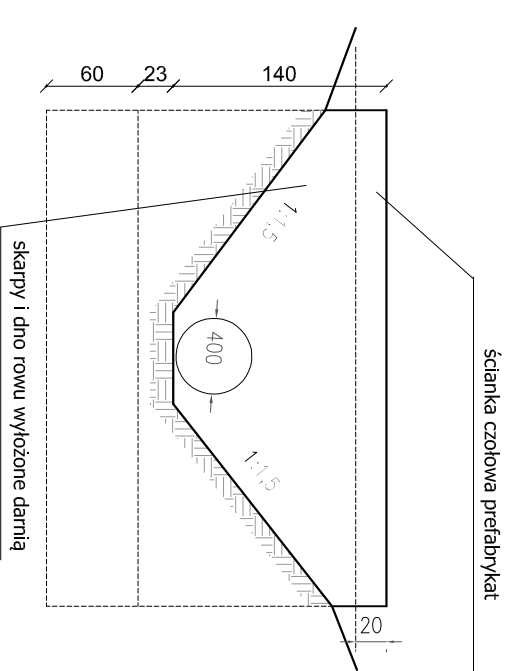

UWAGA
PZEPUST fi 600 w km 4+060 należy wykonać w takiej samej technologii
 Wysokość ścianki czołowej - dostosować do warunków lokalnych
 Dopuszcza się zastosowanie odmiennych konstrukcji ścianek czołowej pod
 warunkiem zgody projektanta z Zamawiającym

Investor	ZARZĄD DRÓG POWIATOWYCH w WOŁOWIE ul. KOŚCIUSZKI nr 11, 56-100 WOŁÓW
Jednostka projektowa	Zakład Budowlano-Projektowy "MARBUD" 53-534 Wroclaw, ul. T. Ziębińskiego 26/77
Nazwa i adres	REMONT WRAZ Z PRZEBUDOWĄ DROGI POWIATOWEJ NR 1286 D odcinek Lubiąż - Domaszków
Tytuł rysunku	WIDOK _ ZIAZD
Projektant	mgr inż. Marek Jakob
Nr rysunku	Nr rysunku 17/96/UV
Skala	1:50
Data	KWIECIEŃ 2015
Nr rysunku	D-10
Stadium	PB+PW