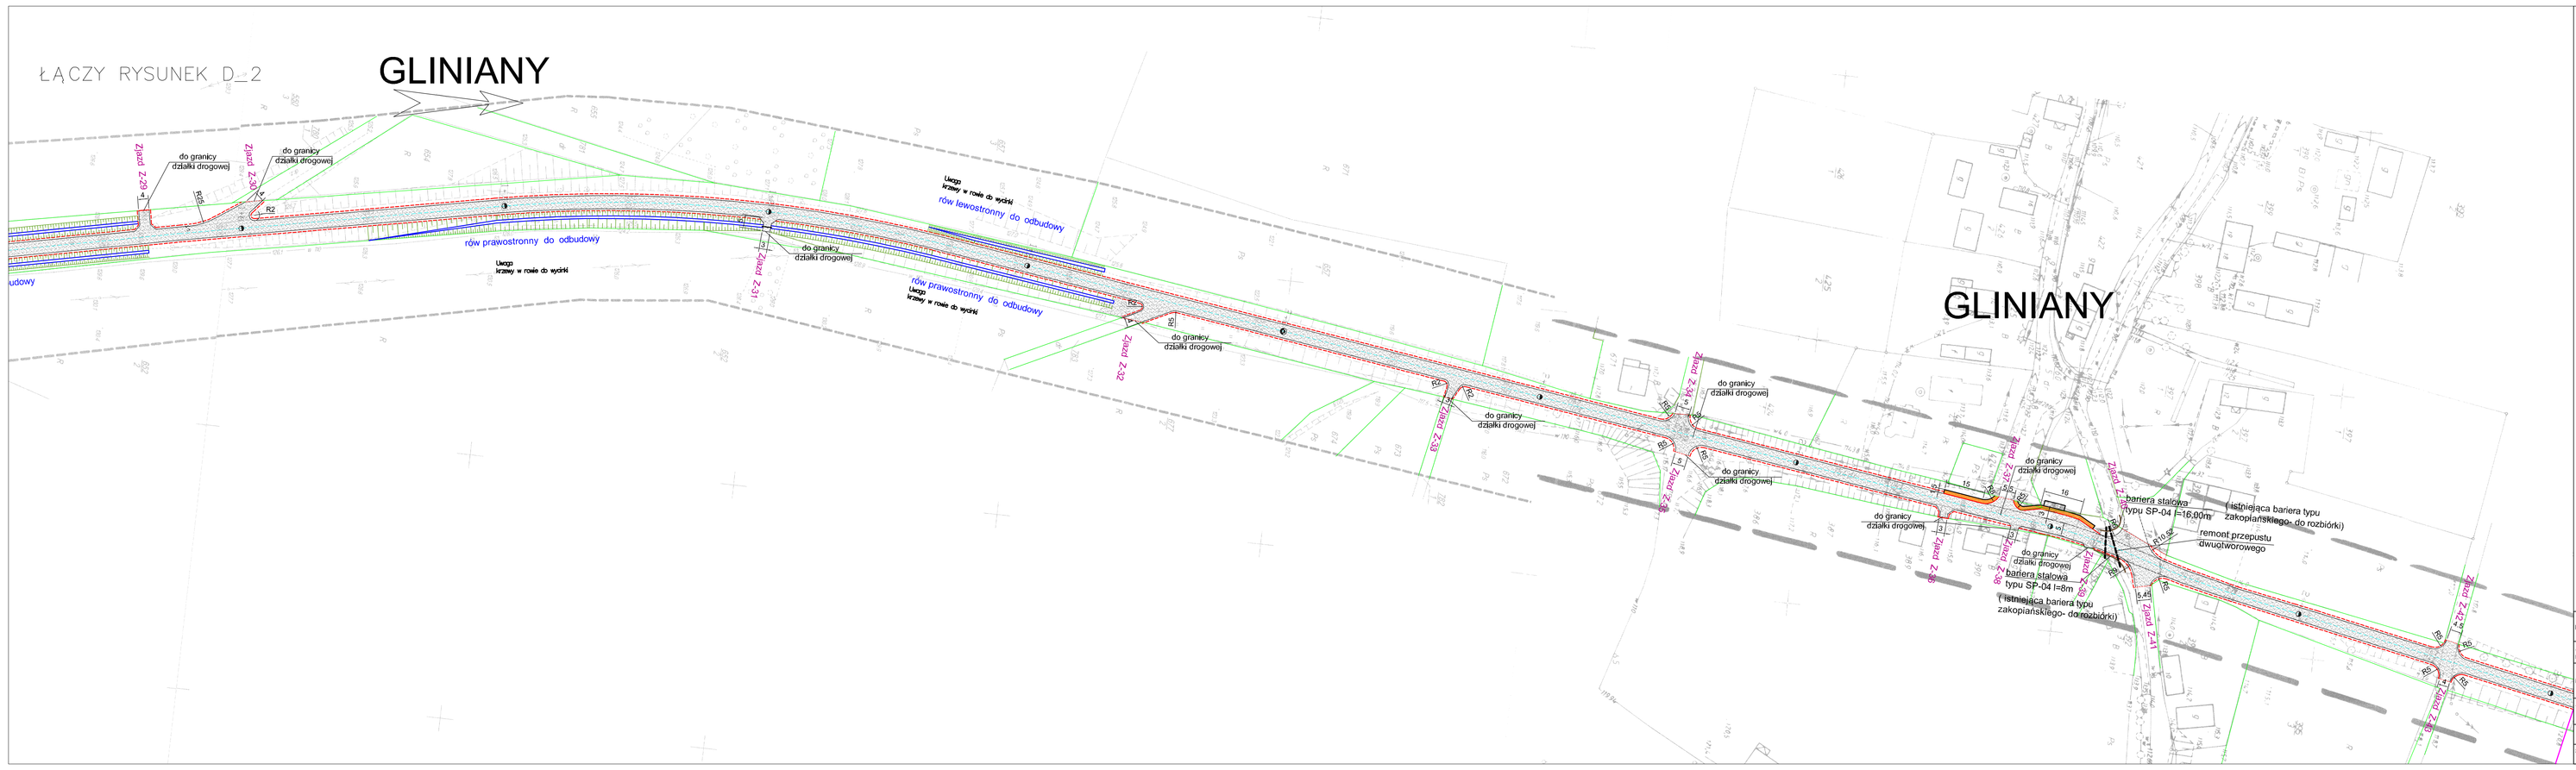
ŁĄCZY RYSUNEK D_2
GLINIANY
GLINIANY
Zjazd Z-29
Zjazd Z-30
Zjazd Z-31
Zjazd Z-32
Zjazd Z-33
Zjazd Z-34
Zjazd Z-35
Zjazd Z-36
Zjazd Z-37
Zjazd Z-38
Zjazd Z-39
Zjazd Z-40
Zjazd Z-41
Zjazd Z-42
do granicy działki drogowej
R2
R3
R5
R6
R8
R9
R10
R12
R13
