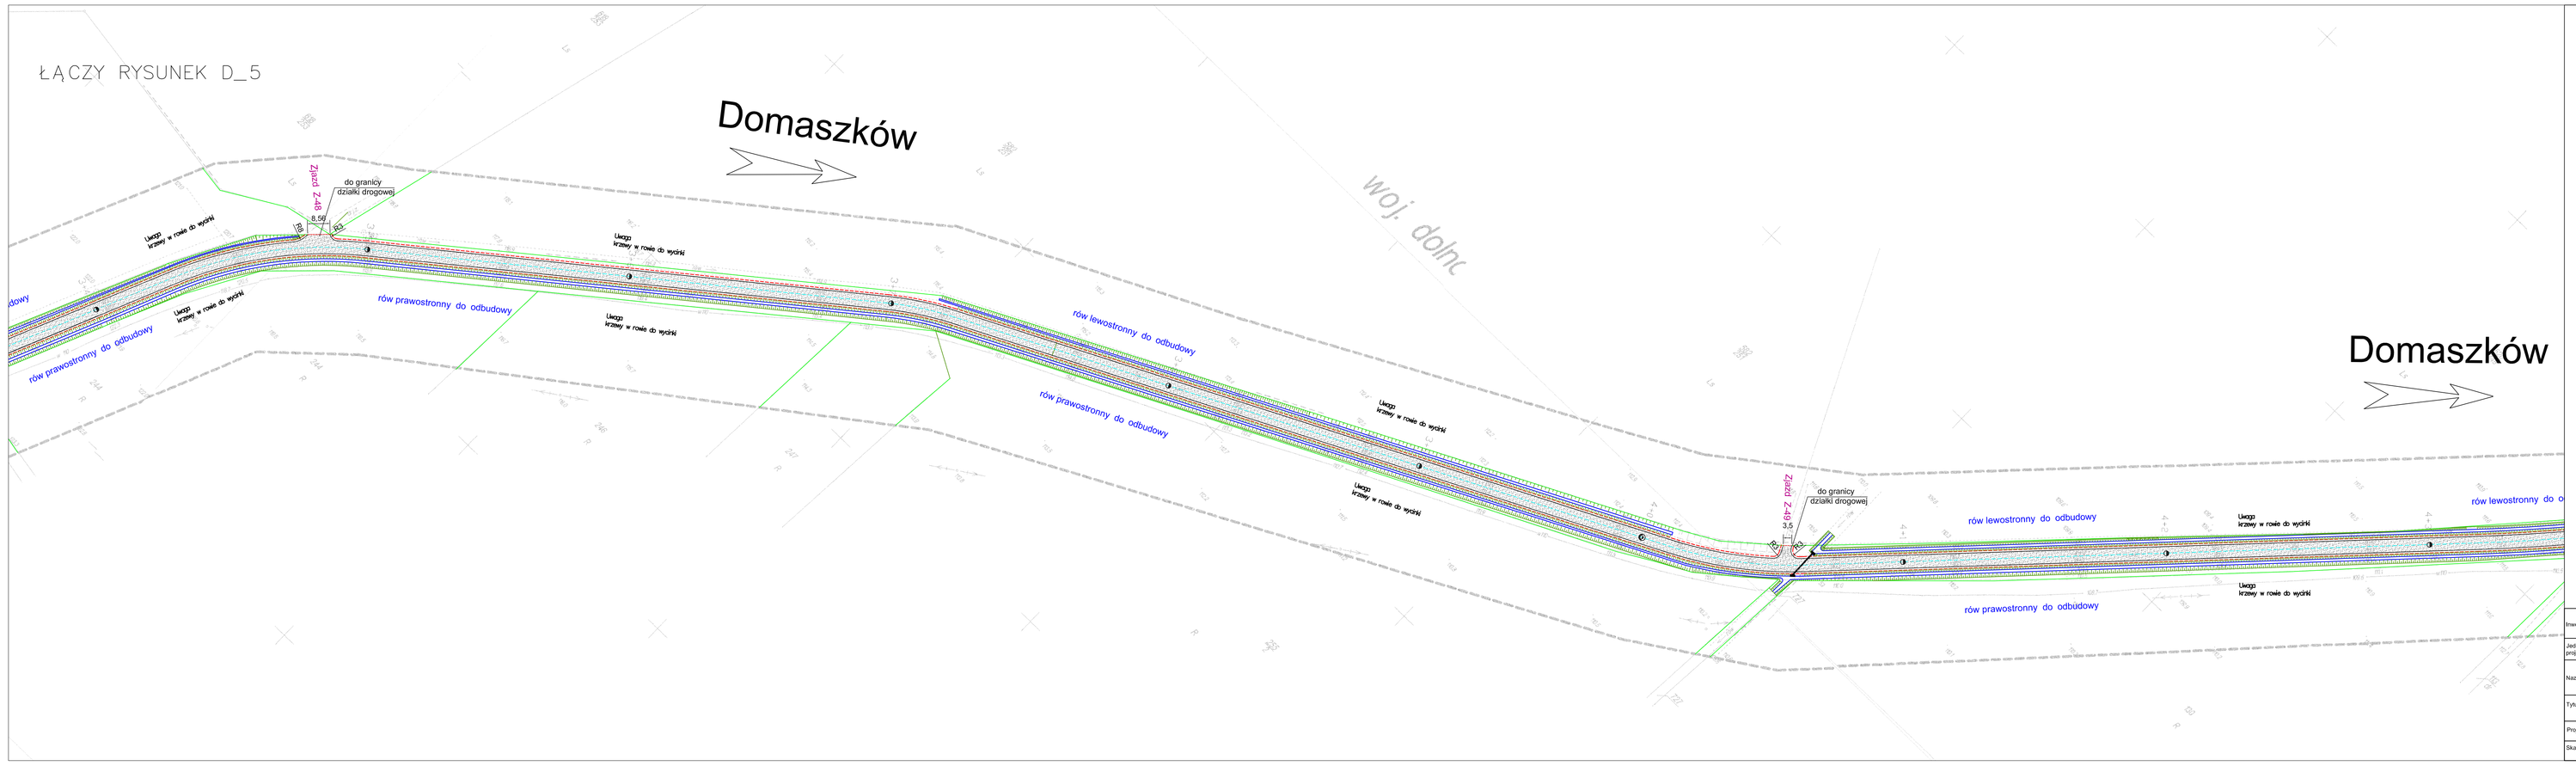

ŁĄCZY RYSUNEK D_6

LEGENDA

- 2.0 wymiarownie dokumetacji
- krawędź jezdni bitumicznej pobocze wzmocnione
- krawężnik wystający
- krawężnik wtopiony
- chodnik szerokość jak na PZ
- zjazd w miejscu chodników
- zjazd bitumiczny
- jezdnia drogi powiatowej do remontu / przebudowy
- przepusty do wymiany
- oś jezdni wraz z km
- rów lewostronny /praowstronny do reprofilacji /odbudowy

Inwestor	ZARZĄD DRÓG POWIATOWYCH w WOŁOWIE ul.T.KOŚCIUSZKI nr 27 , 56 -100 WOŁÓW
Jednostka projektowa	Zakład Budowlano-Projektowy "MARBUD" 53-534 Wrocław, ul. T. Zielińskiego 26/17
Nazwa i adres	REMONT WRAZ Z PRZEBUDOWĄ DROGI POWIATOWEJ NR 1286 D odcinek LUBIĄŻ _ DOMASZKÓW
Tytuł rysunku	PROJEKT ZAGOSPODAROWANIA
Projektant	mgr inż. Marek Jakób
Nr uprawnień bud.	17/96/UW
Podpis	
Skala	1:1 000
Data	KWIECIEŃ 2015
Nr rysunku	D_5
Stadium	PB, PW