ŁĄCZY RYSUNEK D_5

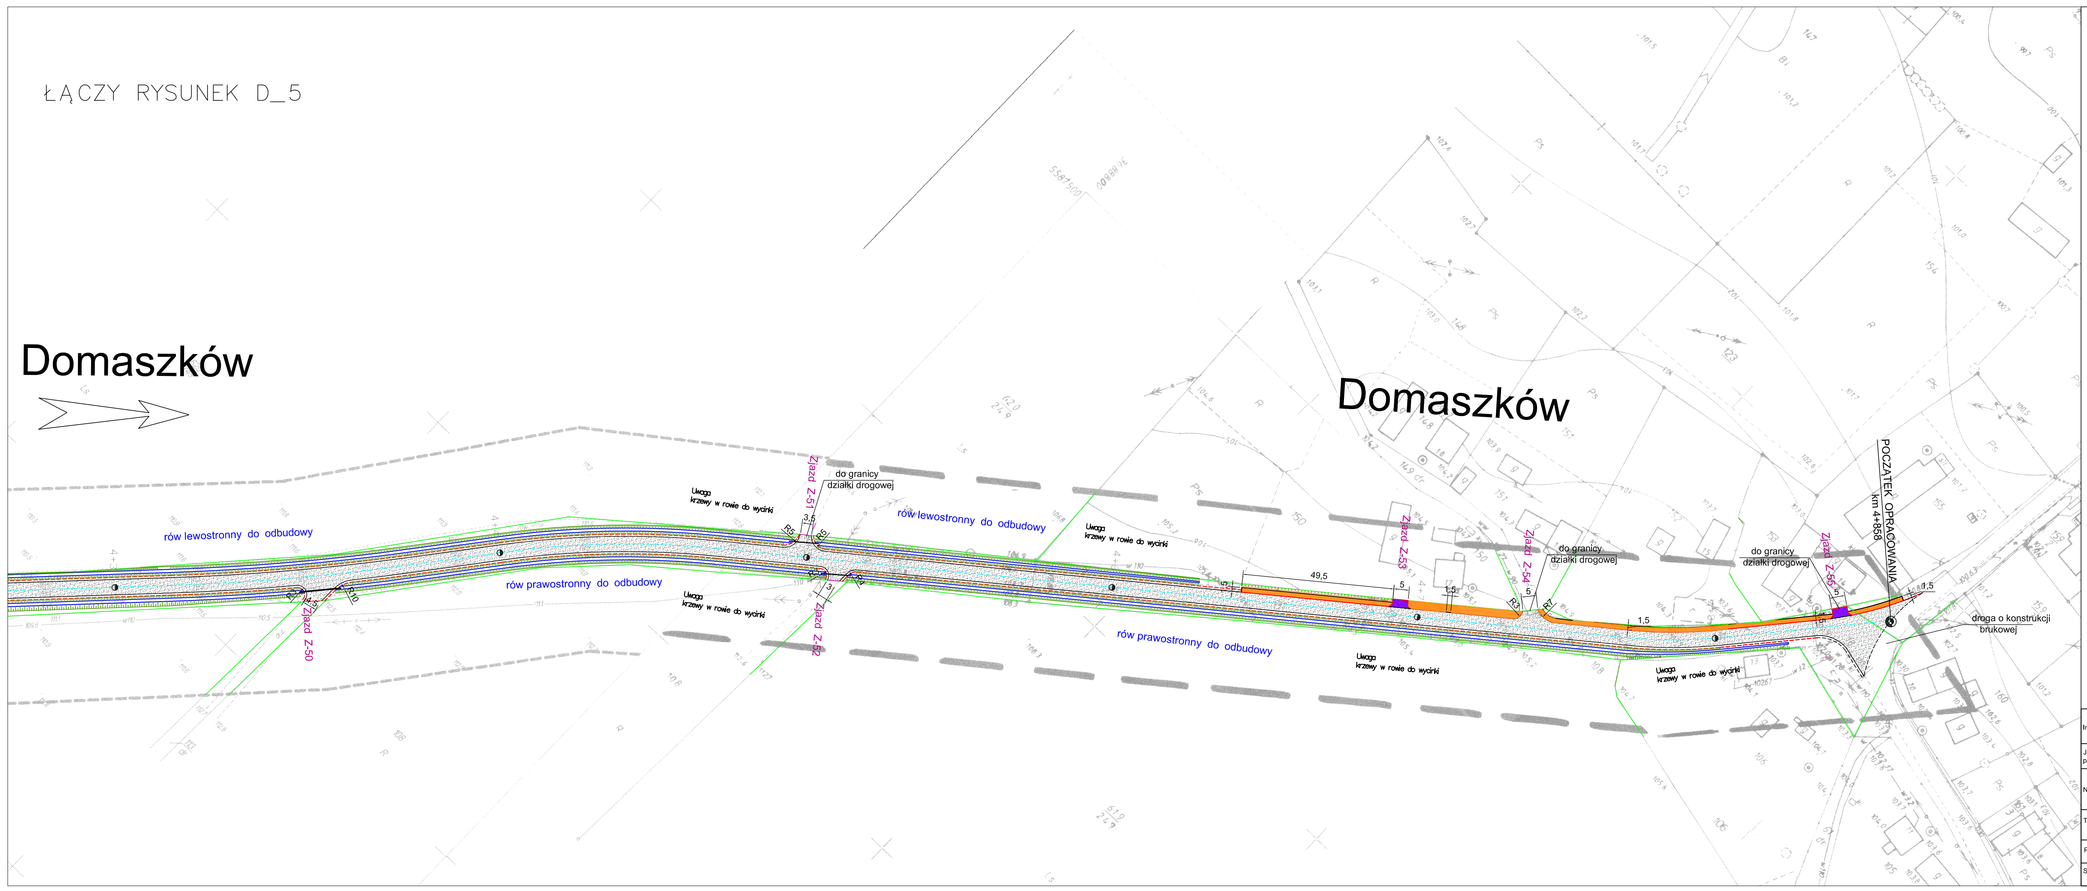

LEGENDA

2.0	wymiarownie dokumetacji
	krawędź jezdni bitumicznej pobocze wzmocnione
	krawężnik wystający
	krawężnik wtopiony
	chodnik szerokość jak na PZ
	zjazd w miejscu chodników
	zjazd bitumiczny
	jezdnia drogi powiatowej do remontu / przebudowy
	przepusty do wymiany
	oś jezdni wraz z km
	rów lewostronny /prawostronny do reprofilacji /odbudowy

Inwestor	ZARZĄD DRÓG POWIATOWYCH w WOŁOWIE ul.T.KOŚCIUSZKI nr 27 , 56 -100 WOŁÓW		
Jednostka projektowa	Zakład Budowlano-Projektowy "MARBUD" 53-534 Wrocław, ul. T. Zielinskiego 26/17		
Nazwa i adres	REMONT WRAZ Z PRZEBUDOWĄ DROGI POWIATOWEJ NR.1286 D odcinek LUBIĄŻ _ DOMASZKÓW		
Tytuł rysunku	PROJEKT ZAGOSPODAROWANIA		
Projektant	mgr inż. Marek Jakob	Nr uprawnień bud. 1519/dolnośl	Podpis
Skala 1:1 000	Data KWIECIEŃ 2015	Nr rysunku D_6	Stadium PB, PW