


PRZEKRÓJ KONSTRUKCYJNY
JEZDNIĄ – CHODNIK

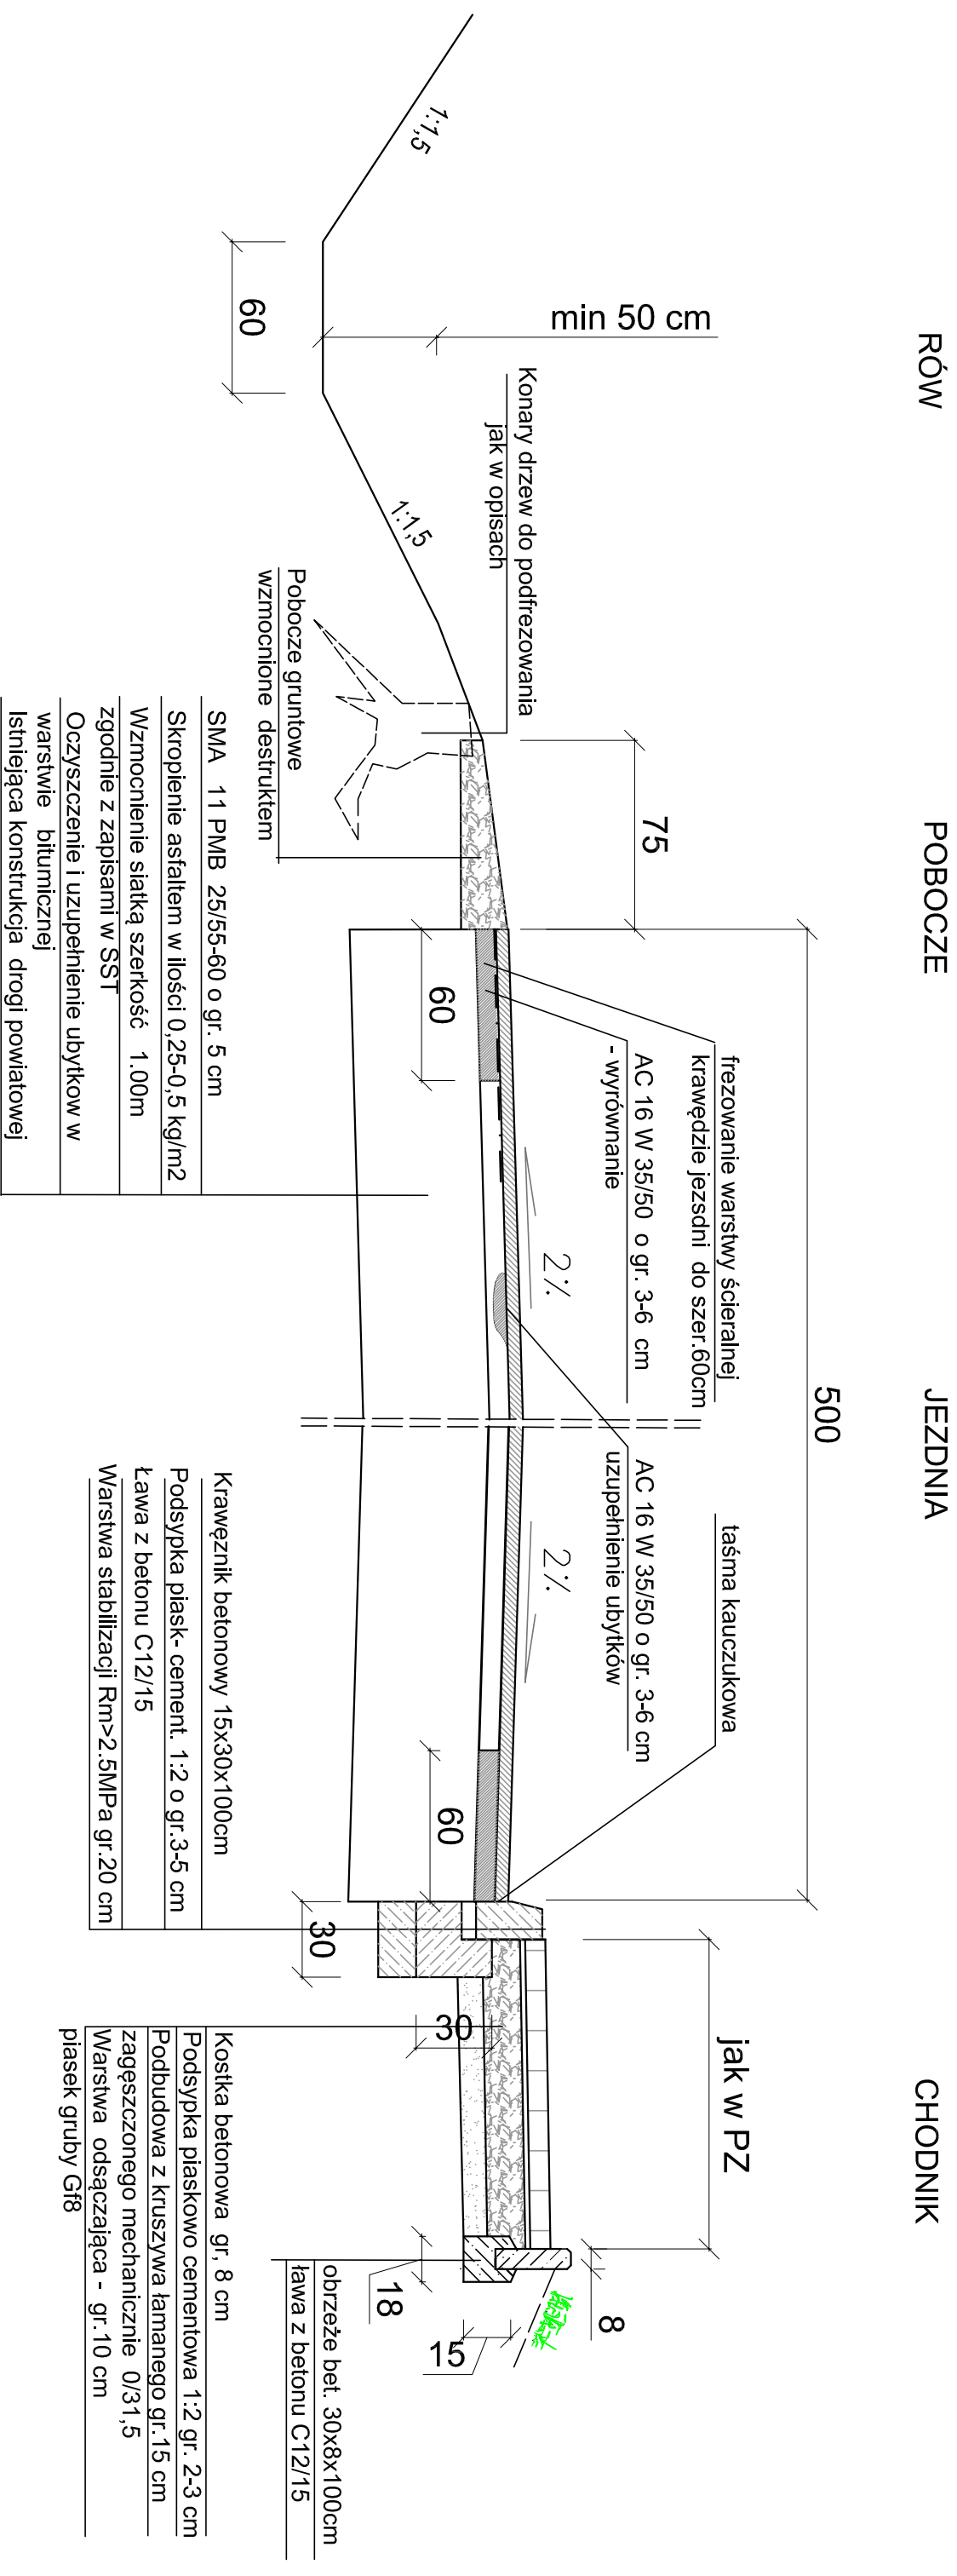

UWAGA
Z RÓWÓW USUNĄĆ KRZEWY POROSTY
ORAZ SAMOSIEJKI DRZEW.

| | | | |
|----------------------|--|-------------------------------|-------------------|
| Investor | ZARZĄD DRÓG POWIATOWYCH W WOŁOWIE ul. KOŚCIUSZKI nr 11, 56-100 W O Ł Ó W | | |
| Jednostka projektowa | Zakład Budowlano-Projektowy "MARBUD" 53-534 Wrocław, ul. T. Żelazńskiego 28/17 | | |
| Nazwa i adres | REMONT WRAZ Z PRZEBUDOWĄ DROGI POWIATOWEJ NR 1286 D odcinek Lubiąż - Domaszków | | |
| Tytuł rysunku | PRZEKRÓJ POPRZECZNY | | |
| Projektant | mgr Inż. Marek Jakób | Nr uprawnień bud. 17796/LW | Podpis |
| Skala | 1:25 | Data KWIECIEŃ 2015 | Nr rysunku D-7 |
| | | | Stadium PB+PW |