


## JEZDNIA - ODCINEK Z CHODNIKIEM O SZEROKOŚCI s=2,00 m

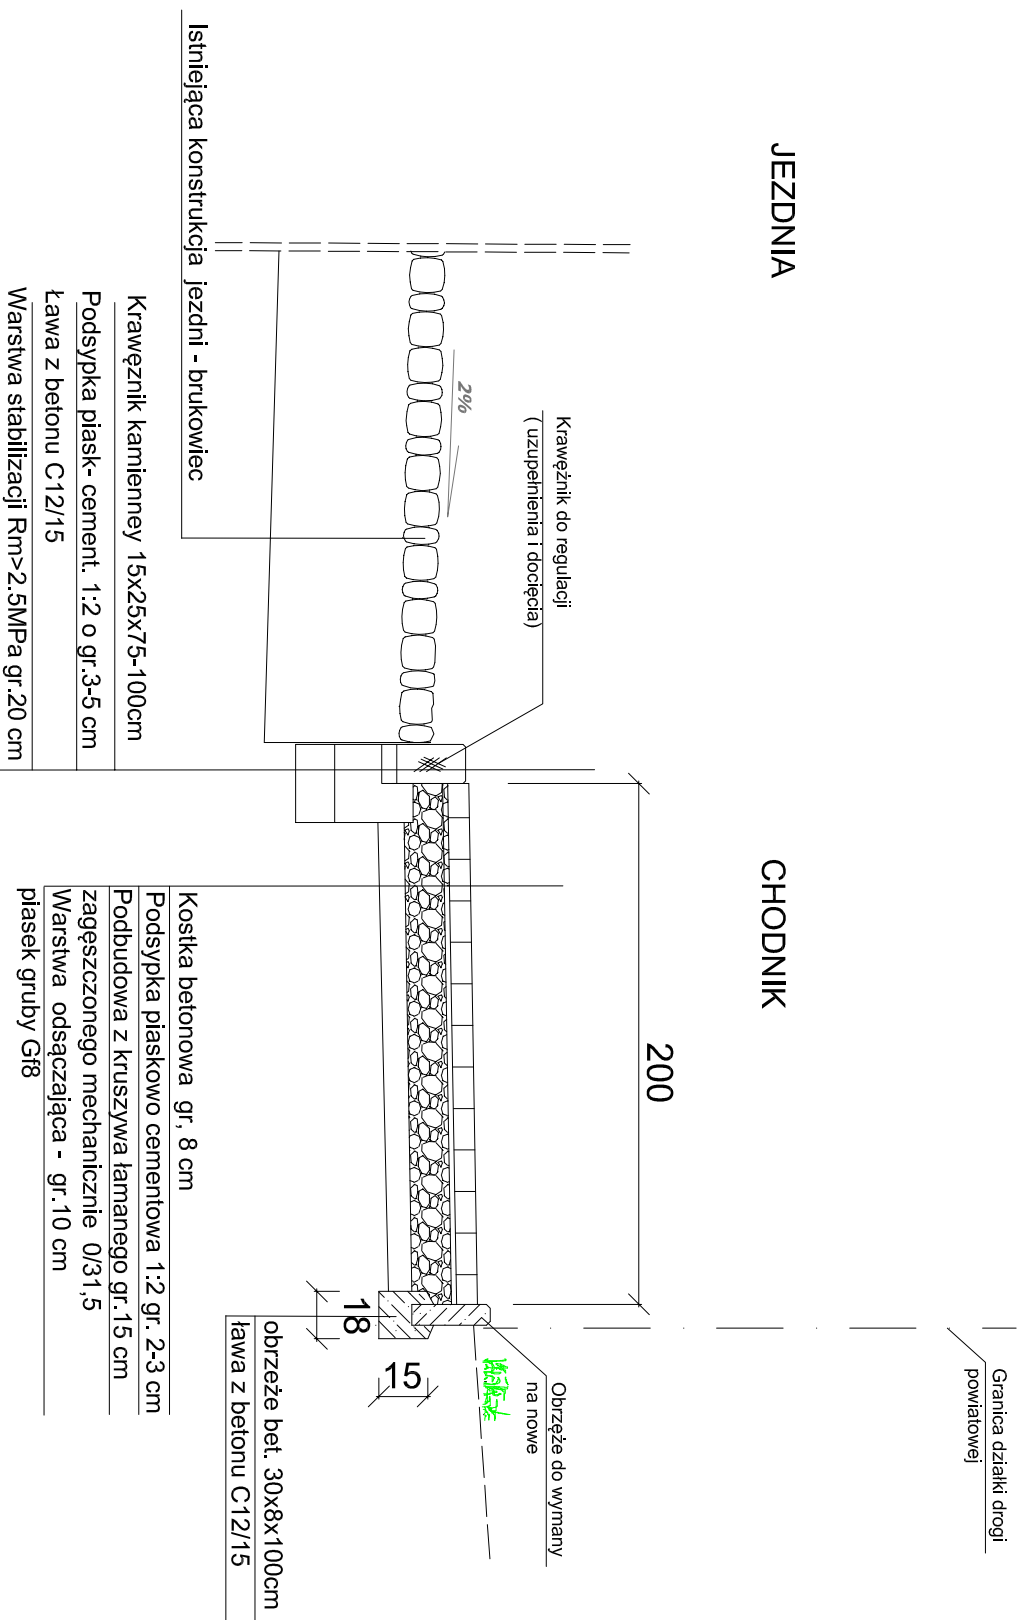

Istniejące krawężniki kamienne do regulacji. Krawężniki kamienne należy w czasie ich regulacji segregować pod względem szerokości, grubości, wysokości itp.. Krawężniki przyciąć pila w miejscach uszkodzeń. Krawężniki krótsze niż 45 cm mogą być wbudowane pod warunkiem akceptacji Zamawiającego. Dopuszczalne jest ich montaż na tulkach.

Wykonawca uzupełni brakujące krawężniki w ramach oferowanej ceny jednostkowej (regulacja krawężnika).

W miejscach występowania podmórówek dopuszcza się w przypadku stanu zastanego wykorzystanie istniejących podmórówek płytów przyległych do dziłki drogowej. W miejscach gdzie szerokość pozwala należy odizolować od ogrodzeń obrzeżem krawężnie chodnika

Inwestor	<b>ZARZĄD DRÓG POWIATOWYCH W WOŁOWIE</b>		
Jednostka projektowa	56 - 100 W O Ł Ó W ul. Zabkowička 11		
Nazwa i adres	<b>REMONT WRAZ Z PRZEBUDOWĄ DROGI POWIATOWEJ NR 1286 D odcinek DOMASZKÓW</b>		
Tytuł rysunku	<b>PRZEKRÓJ POPRZECZNY _CHODNIK</b>		
Projektant	mgr inż. Marek Jakóć	Nr uprawnień bud. 17/96/UW	Podpis
Skala	1:25	Data KWIECIEŃ 2015	Stadium PW