



PRZEKRÓJ A-A

(skala 1:25)

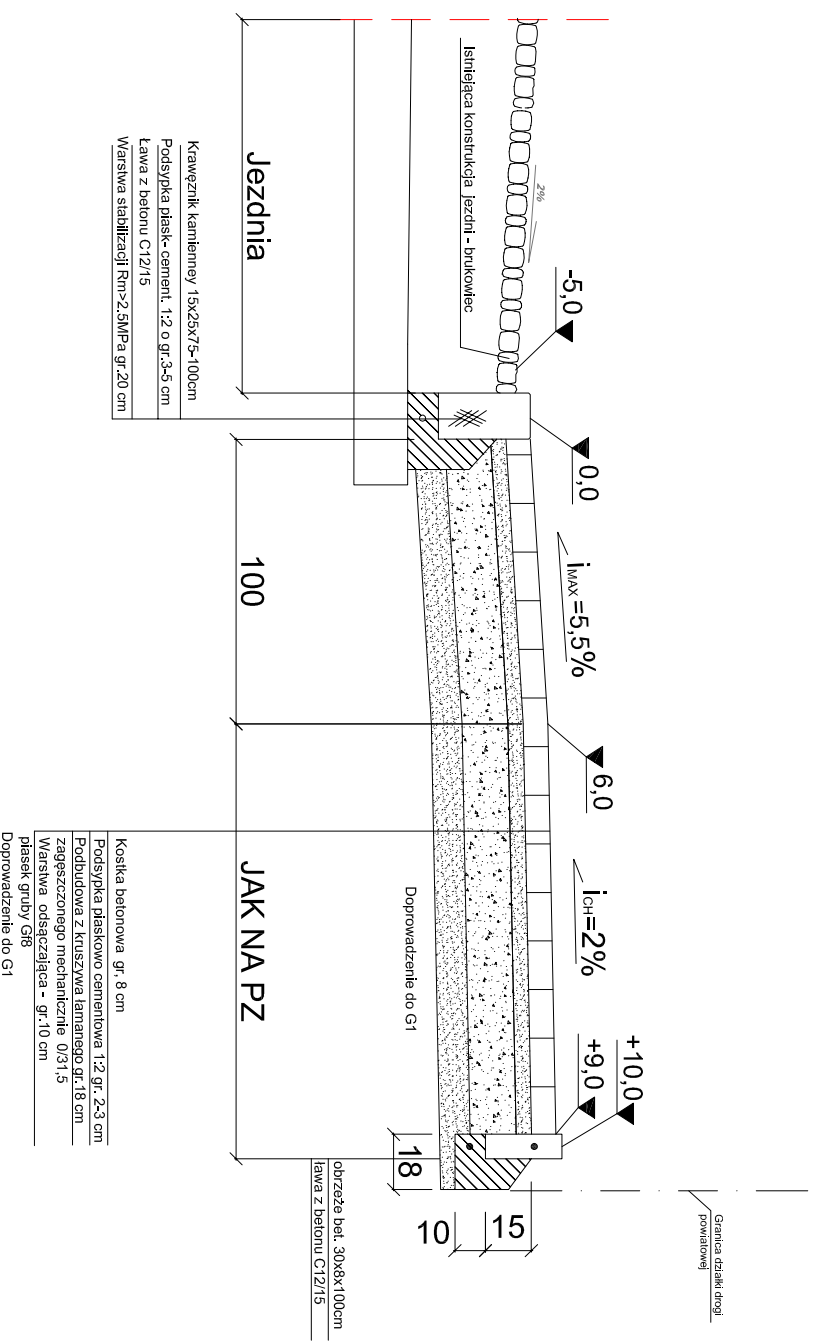

SCHEMAT WJAZDU

(skala 1:50)

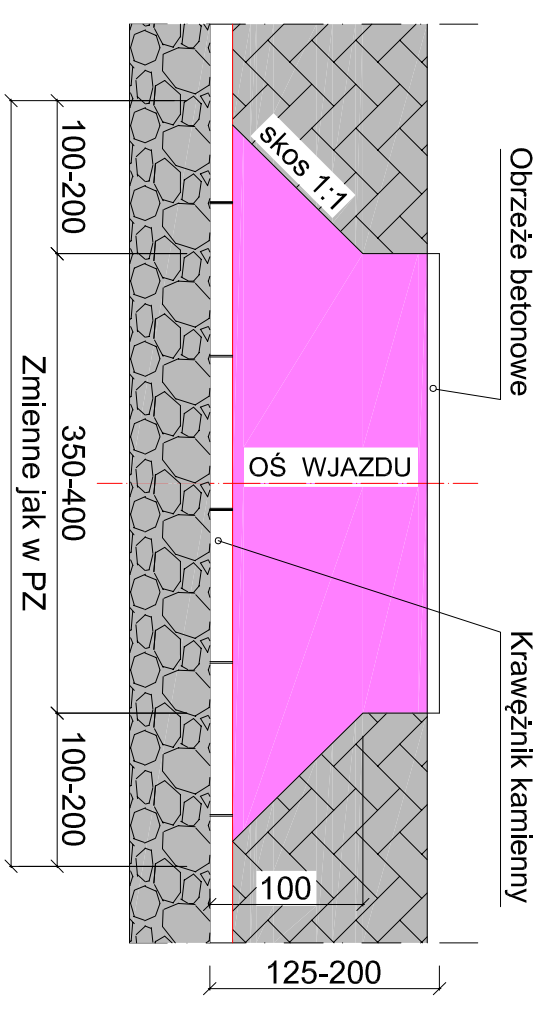

Investor	ZARZĄD DRÓG POWIATOWYCH W WOŁOWIE 56 - 100 W O Ł Ó W		
Jednostka projektowa	Zakład Budowlano-Projektowy "MARBUD" 53-534 Wrocław, ul. T. Zielińskiego 26/17		
Nazwa i adres	REMONT WRAZ Z PRZEBUDOWĄ DROGI POWIATOWEJ NR 1286 D odcinek DOMASZKÓW		
Tytuł rysunku	PRZEKRÓJ POPRZECZNY WIDOK ZJAZD		
Projektant	mgr inż. Marek Jakób	Nr uprawnień bud. 17/96/LW	Podpis
Skala	1:25	Data KWIECIEŃ 2015	Nr rysunku D-3
			Stadium PW