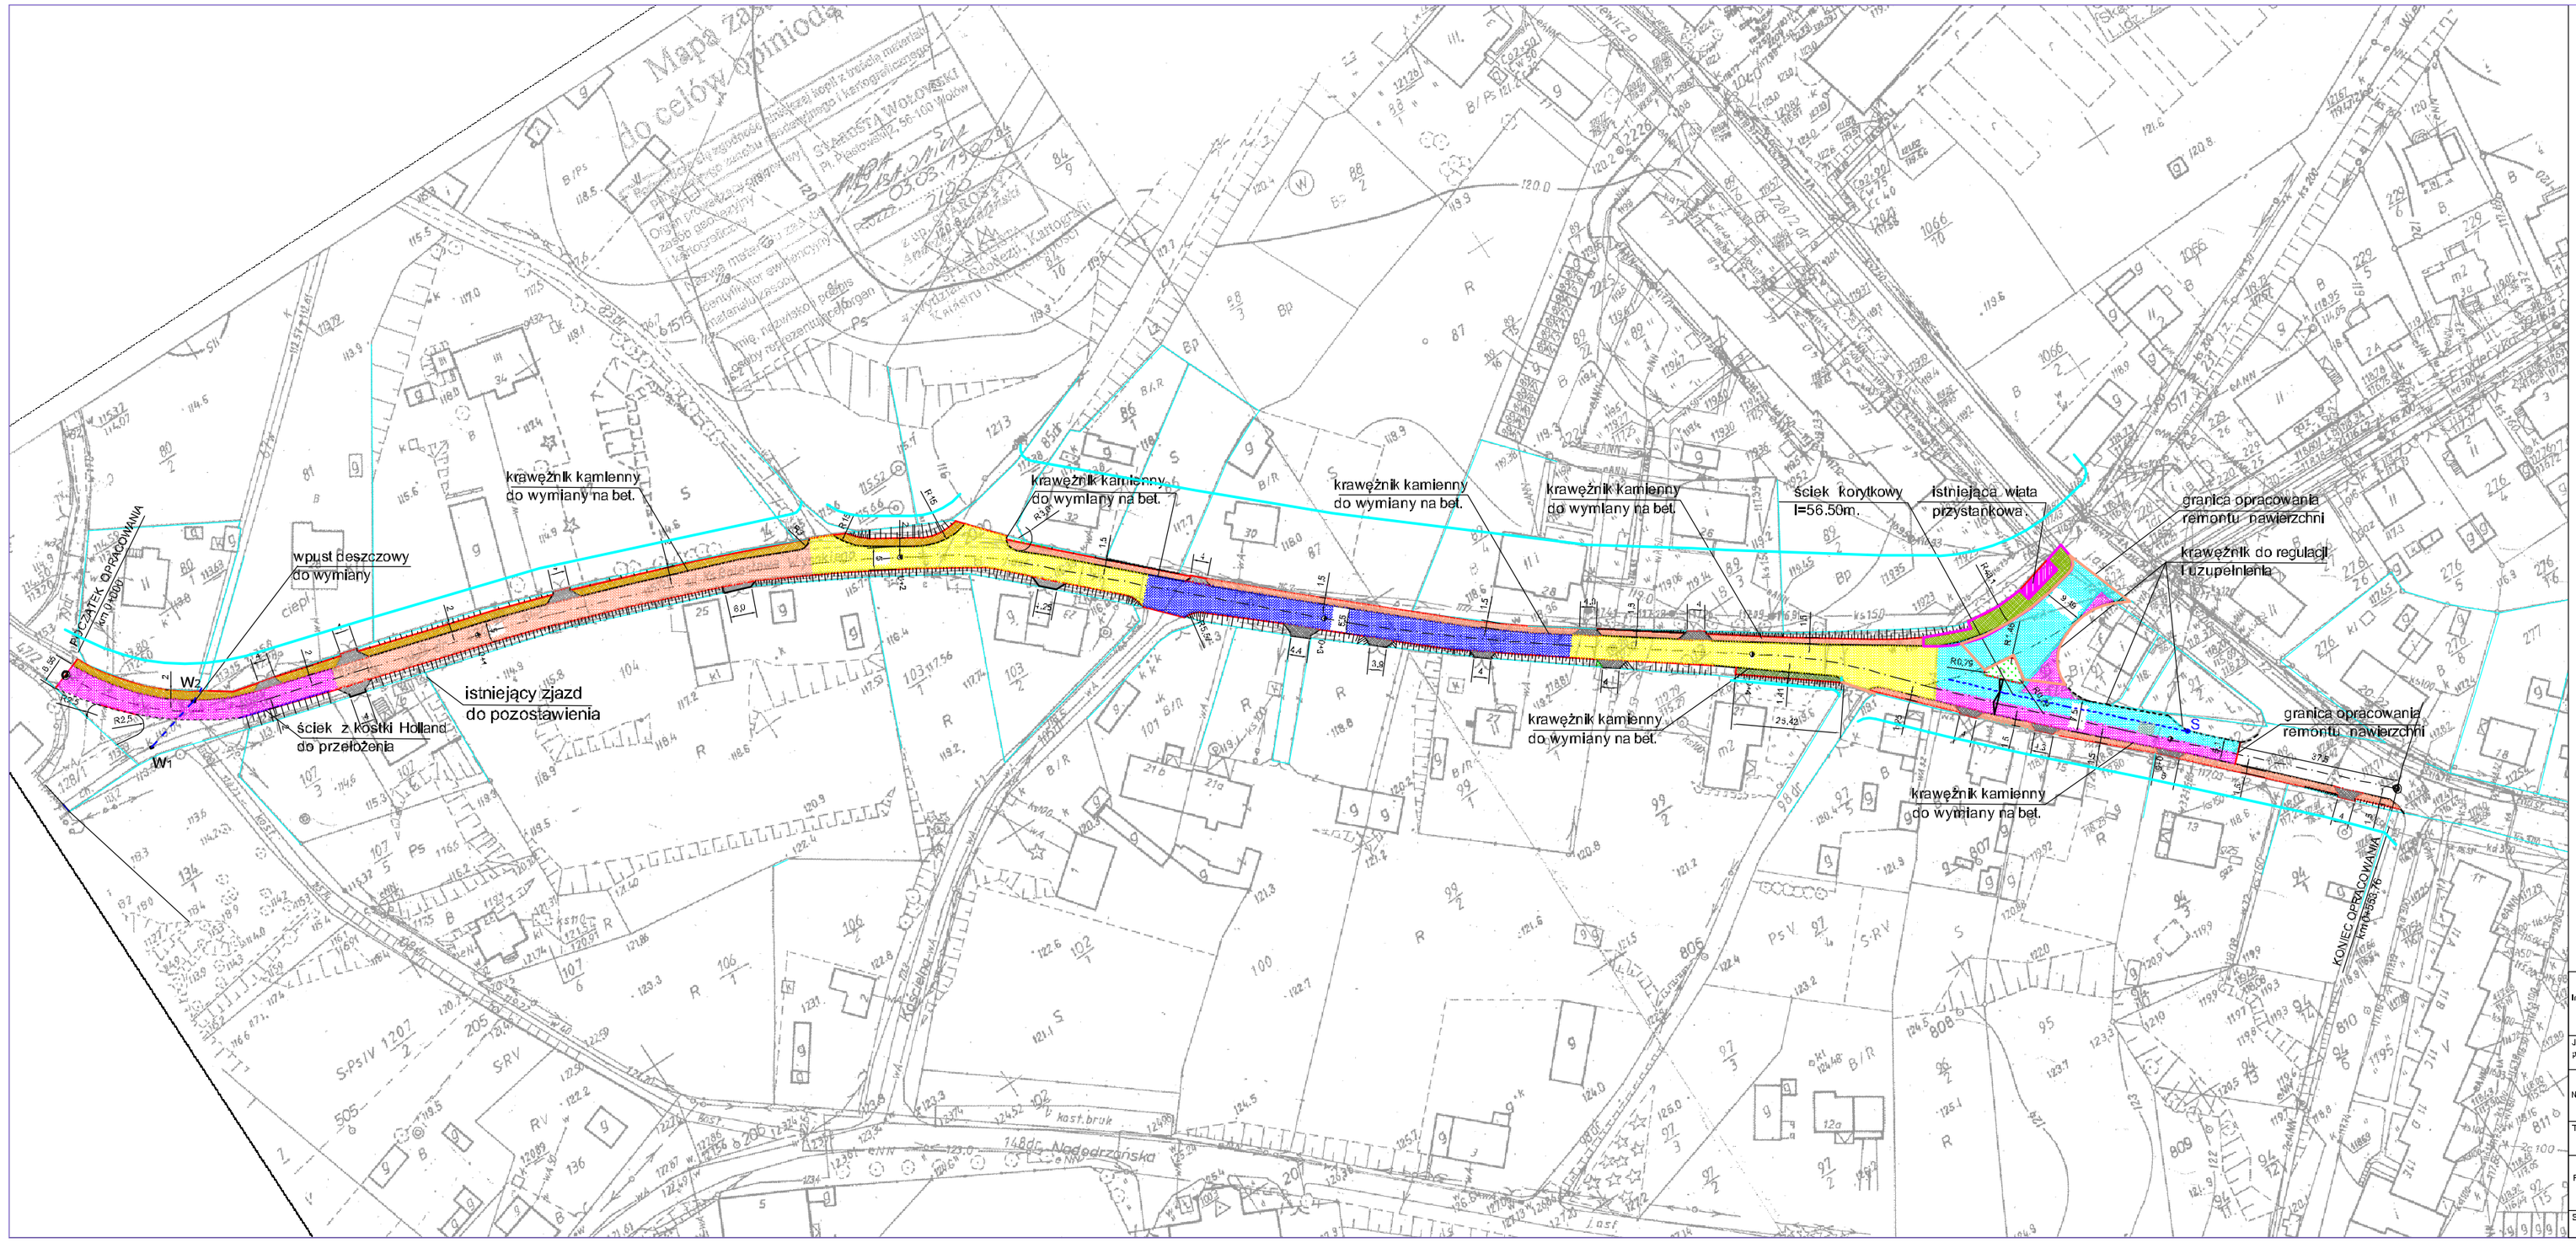

LEGENDA

- 2.0 — wymiarownie dokumetacji
- krawężnik wystający kamienny do wymiany na betonowy 25x15x75 cm
- krawężnik wtopiony
- chodnik s= 1,25m
- chodnik s=1,3 m
- chodnik s= 1,5m
- chodnik s= 2,0m
- chodnik przy przystanku PKS
- zjazdy do posesji
- jezdnia
- ściek korytkowy - nowy
- ściek korytkowy - kostak Holland do przełożenia
- istniejąca wiata PKS
- zieleń niska - trawnik

Inwestor	ZARZĄD DRÓG POWIATOWYCH w WOŁOWIE ul.Ząbkowicka 11 56 - 100 W O Ł Ó W
Jednostka projektowa	Zakład Budowlano-Projektowy "MARBUD" 53-534 Wrocław, ul.T. Zielińskiego 26/17
Nazwa i adres	REMONT WRAZ Z PRZEBUDOWĄ DROGI POWIATOWEJ NR 1286 D odcinek LUBIĄŻ - ul. Bolesława Wysokiego
Tytuł rysunku	PROJEKT ZAGOSPODAROWANIA REMONT
Projektant	mgr inż. Marek Jakób — Nr uprawnień 17/06/DW — Podpis
Skala 1:1 000	Data KWIECIEŃ 2015 — Nr rysunku D-1 — Stadium PW