


JEZDNIA - odcinek od km 0+105,00 do km 0+547,65


POBOCZE

JEZDNIA

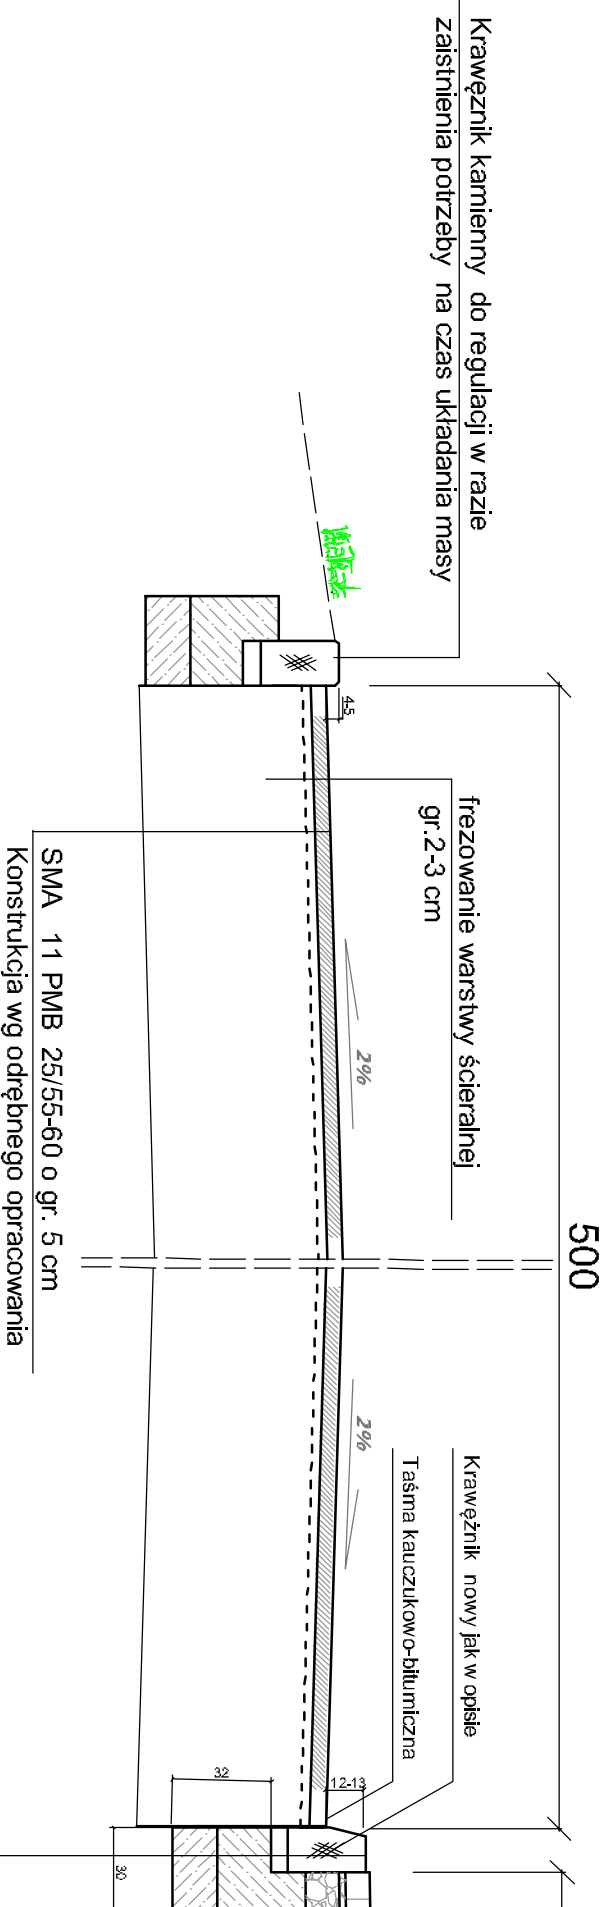

Do rozebrania istniejący chodnik z płyt betonowych 30x30 (50x50) Materiał kostka do utylizacji i zwrotu Zamawiającemu

CHODNIK

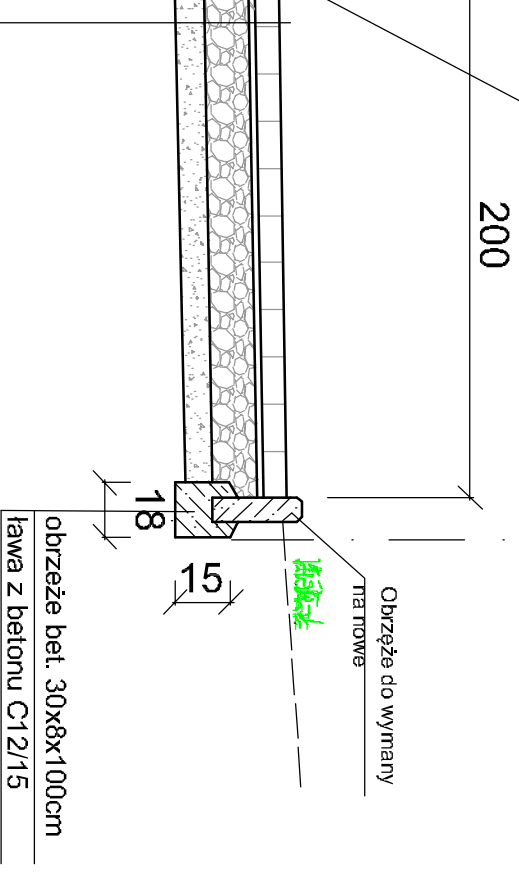

Kostka betonowa gr. 8 cm
 Podsyпка piaskowo cementowa 1:2 gr. 2-3 cm
 Podbudowa z kruszywa łamanego gr. 15 cm
 zagęszczonego mechanicznie 0/31,5
 Warstwa odsączająca - gr. 12 cm
 piasek grubo Gf8

Krawężnik kamienny 15x25x75-100cm do rozebrania (materiał Zamawiającego)
 Krawężnik betonowy 15x30x75- nowy
 Podsyпка piasek- cement. 1:2 o gr.3-5 cm
 tawa z betonu C12/15
 Warstwa stabilizacji Rm>2.5MPa gr.20 cm

Istniejące krawężniki kamienne do wymiany . Krawężniki kamienne są własnością Zamawiającego . Krawężniki dłuższe niż 45 cm należy zwieźć w miejsce wskazane . Pozostały materiał kamienny - do utylizacji .

Investor	ZARZĄD DRÓG POWIATOWYCH W WŁÓWIE ul. Zabkowska 11 56 - 100 W O Ł Ó W		
Jednostka projektowa	Zakład Budowlano-Projektowy "MARBUD" 53-534 Wrocław, ul. T. Żelńskiego 26/17		
Nazwa i adres	REMONT WRAZ Z PRZEBUDOWĄ DROGI POWIATOWEJ NR 1286 D odcinek Lubiąż		
Tytuł rysunku	PRZEKRÓJ POPRZECZNY km 0+105 do km 0+547,65		
Projektant	mgr inż. Marek Jakób	Nr uprawnień bud. 17/96/UW	Podpis
Skala	1:25	Data	KWIECIEŃ 2015
	Nr rysunku	D-2	Stadium
			PW